

# Residencial Puerta Marina **GOLF**

**insogest**  
606 415 147 – 600 570 954



## CUADRO DE SUPERFICIES CONSTRUIDAS.

### USO VIVIENDA

SUP. CONSTRUIDA PLANTA SEMISOTANO	39,37 m <sup>2</sup>
SUP. CONSTRUIDA PLANTA BAJA	89,15 m <sup>2</sup>
SUP. CONSTRUIDA PLANTA ALTA	82,85 m <sup>2</sup>
	<hr/>
	211,37 m <sup>2</sup>



### USO GARAJE

SUP. CONSTRUIDA PLANTA SEMISOTANO	84,02 m <sup>2</sup>
-----------------------------------	----------------------




www.insogest.com

## VIVIENDA TIPO **M/3- A**

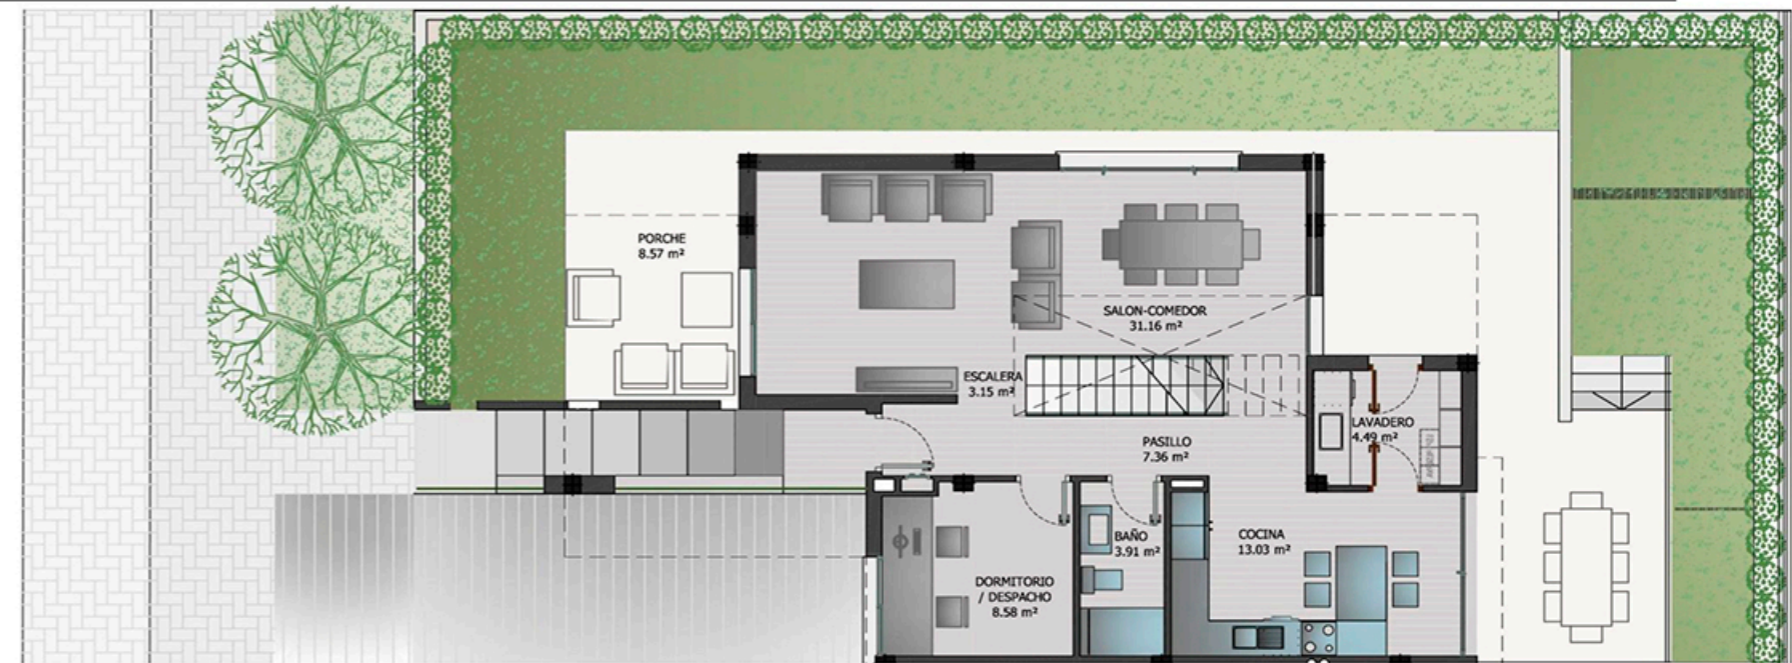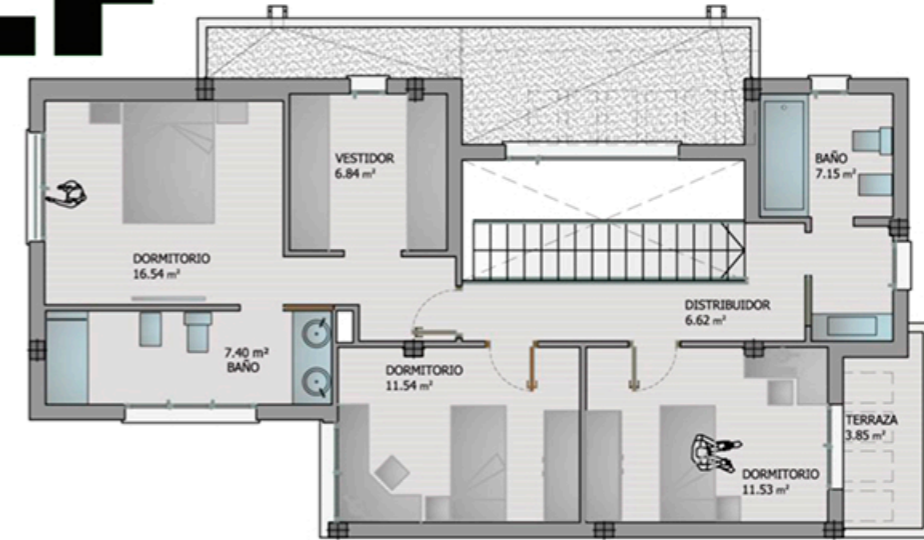

Planta Baja

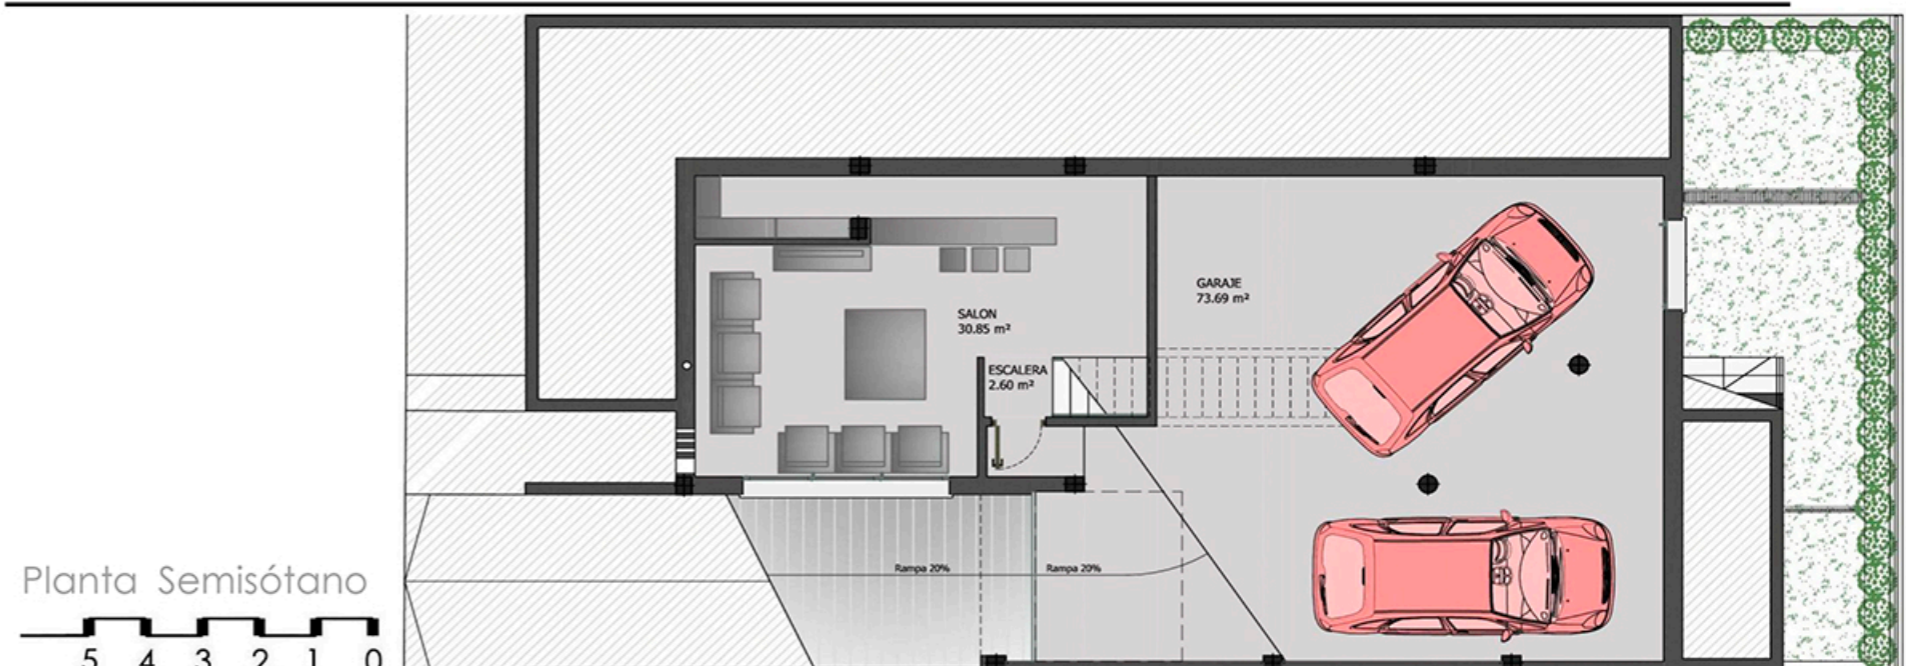

El presente documento es de carácter informativo y podrá experimentar variaciones por exigencias técnicas del proyecto. Todo el mobiliario, incluido el de la cocina es meramente decorativo. Las superficies expresadas son aproximadas. pudiendo experimentar modificaciones por razones de índole técnica en el desarrollo de la ejecución de las obras.