

# Residencial Puerta Marina GOLF

insogest  
606 415 147 – 600 570 954




## CUADRO DE SUPERFICIES CONSTRUIDAS.

### USO VIVIENDA

SUP. CONSTRUIDA PLANTA SEMISOTANO	38,61 m <sup>2</sup>
SUP. CONSTRUIDA PLANTA BAJA	87,28 m <sup>2</sup>
SUP. CONSTRUIDA PLANTA ALTA	80,72 m <sup>2</sup>
	206,61m <sup>2</sup>




### USO GARAJE

SUP. CONSTRUIDA PLANTA SEMISOTANO	83,19 m <sup>2</sup>
-----------------------------------	----------------------

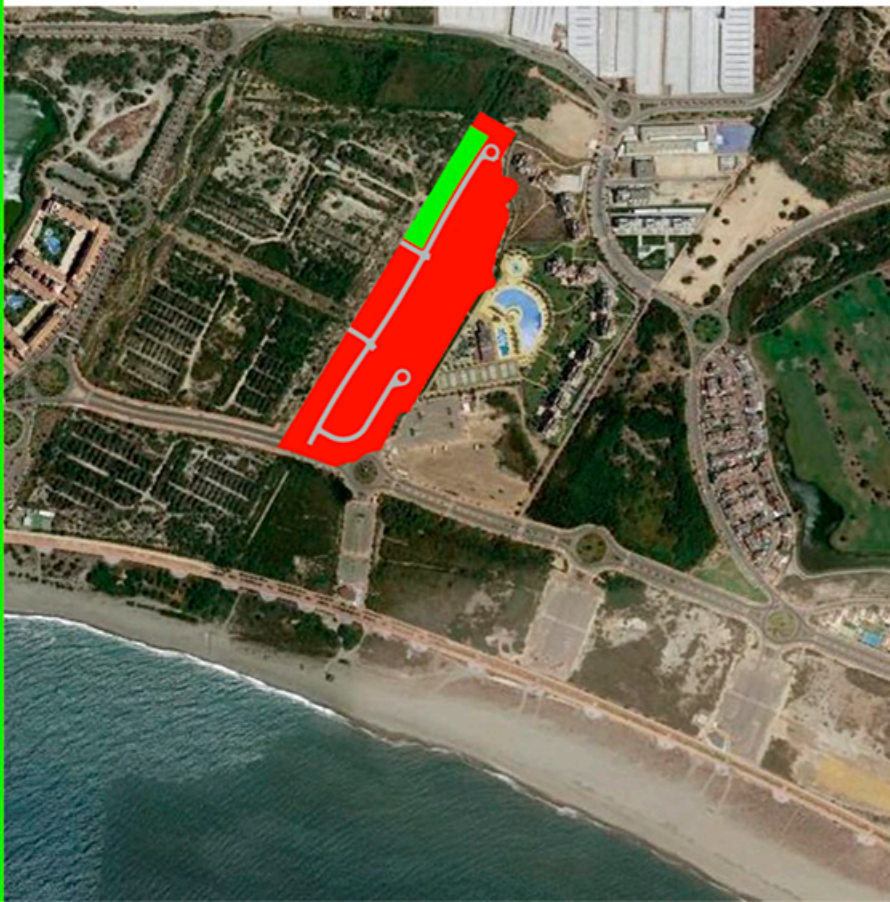


www.insogest.com

## VIVIENDA TIPO M/7- B

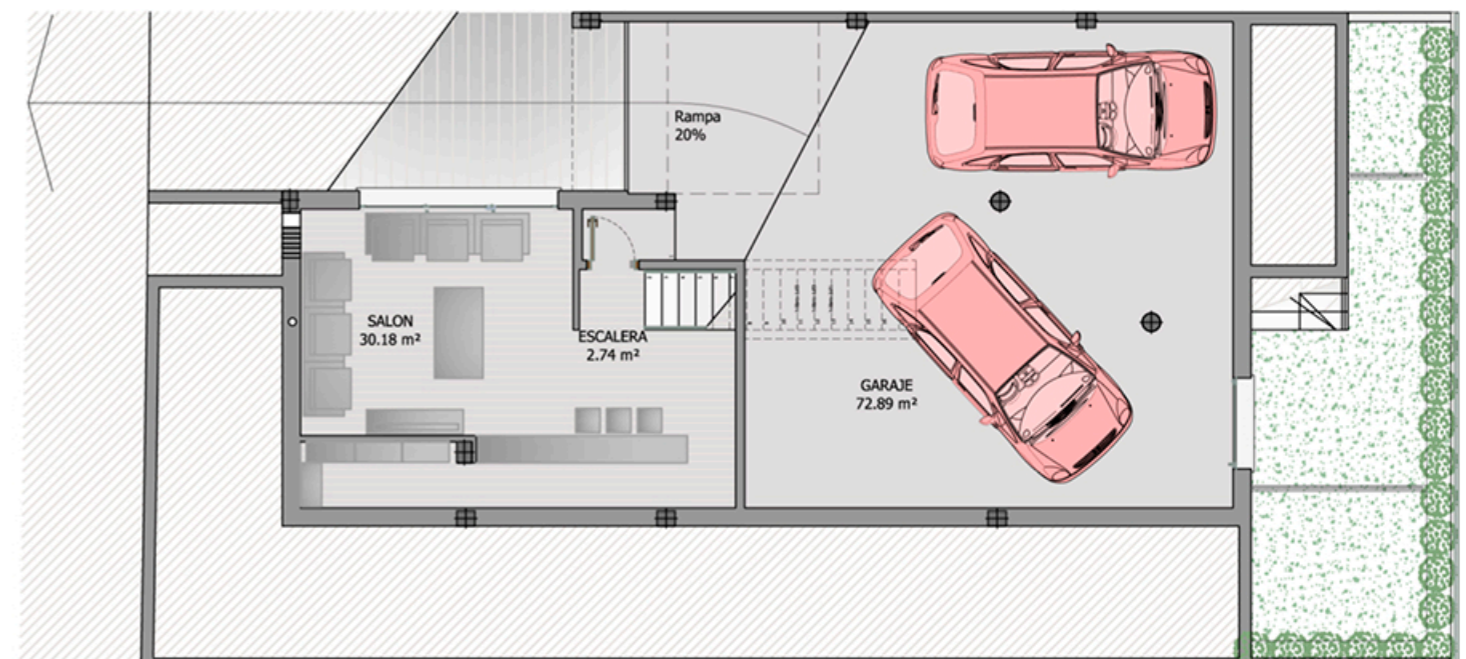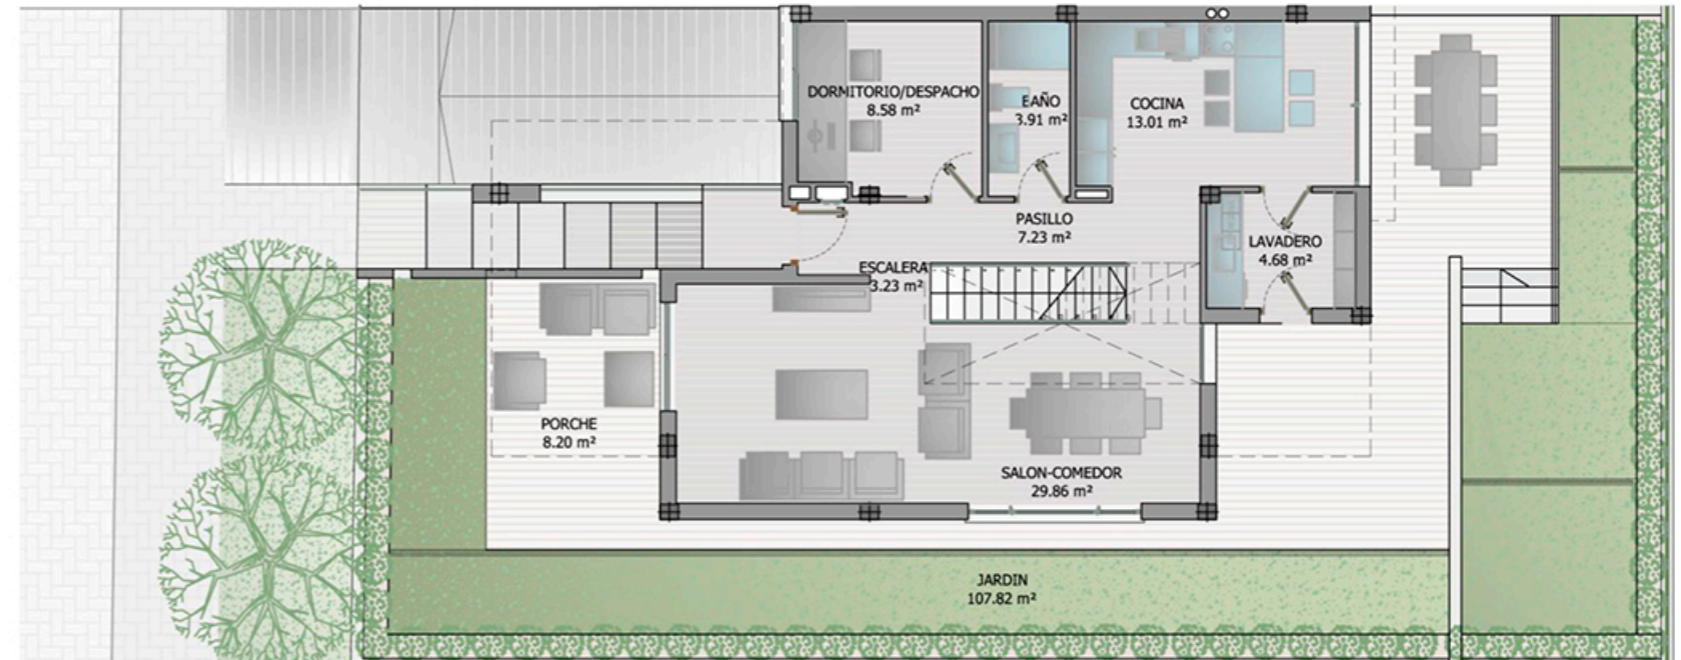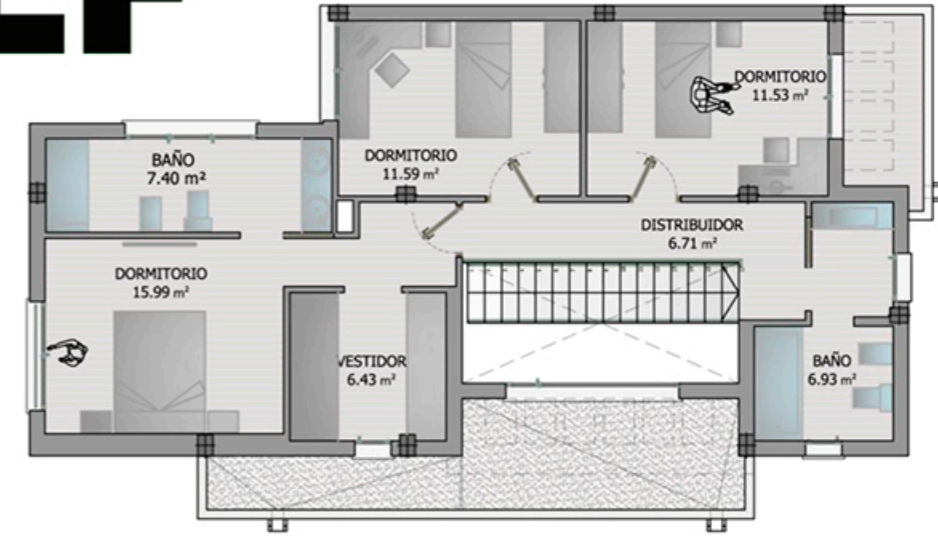

Planta Semisótano

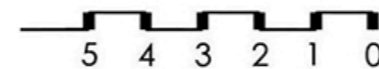

El presente documento es de carácter informativo y podrá experimentar variaciones por exigencias técnicas del proyecto. Todo el mobiliario, incluido el de la cocina es meramente decorativo. Las superficies expresadas son aproximadas. pudiendo experimentar modificaciones por razones de índole técnica en el desarrollo de la ejecución de las obras.